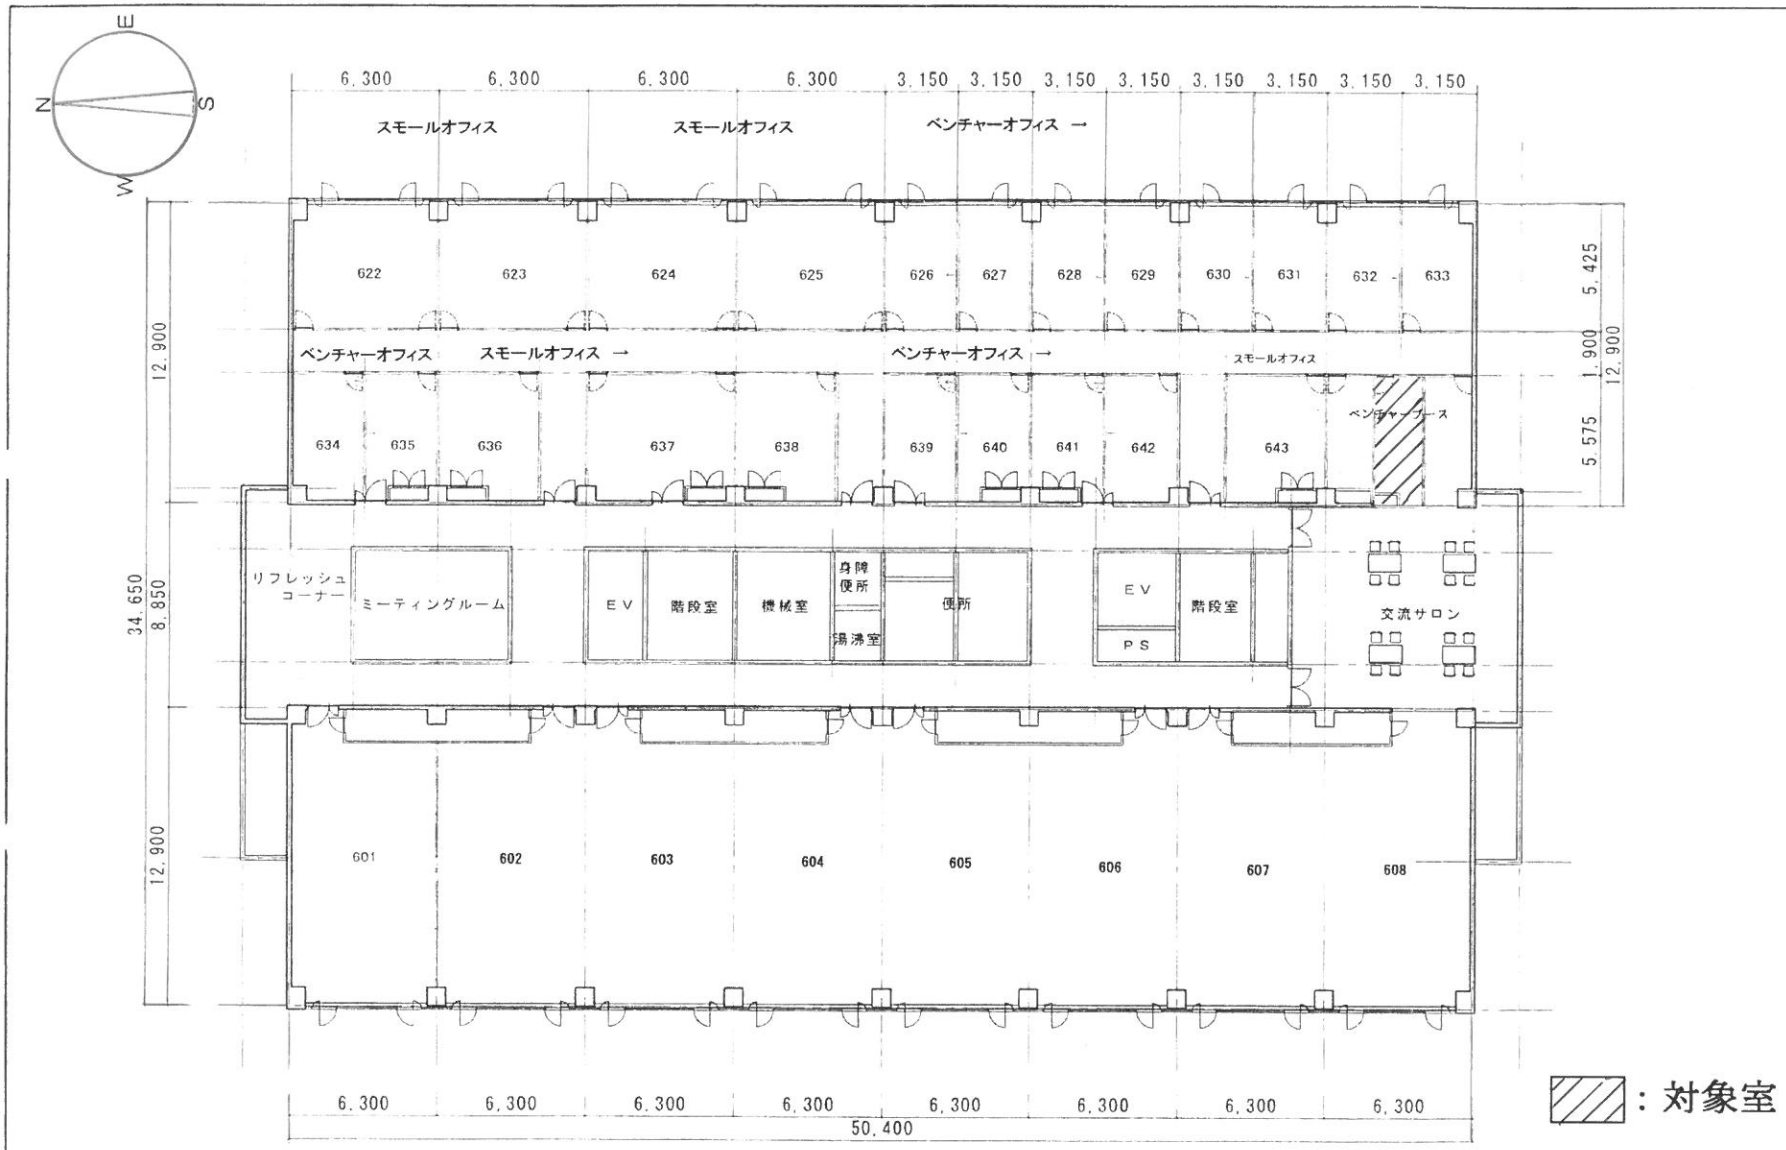

		工事名称 尼崎リサーチ・インキュベーションセンター	図面名称 6階平面詳細図
			縮尺 1/200